


Zapytanie ofertowe na przeprowadzenie prac remontowych w budynku  
przy ul. Dworcowej 2 w Żywcu z dnia 5.12.2017


Załącznik nr 3 Dokumentacja techniczna.

Uwaga: Części budynku stanowiące przedmiot prac remontowych zaznaczone są na planach czerwonym obramowaniem

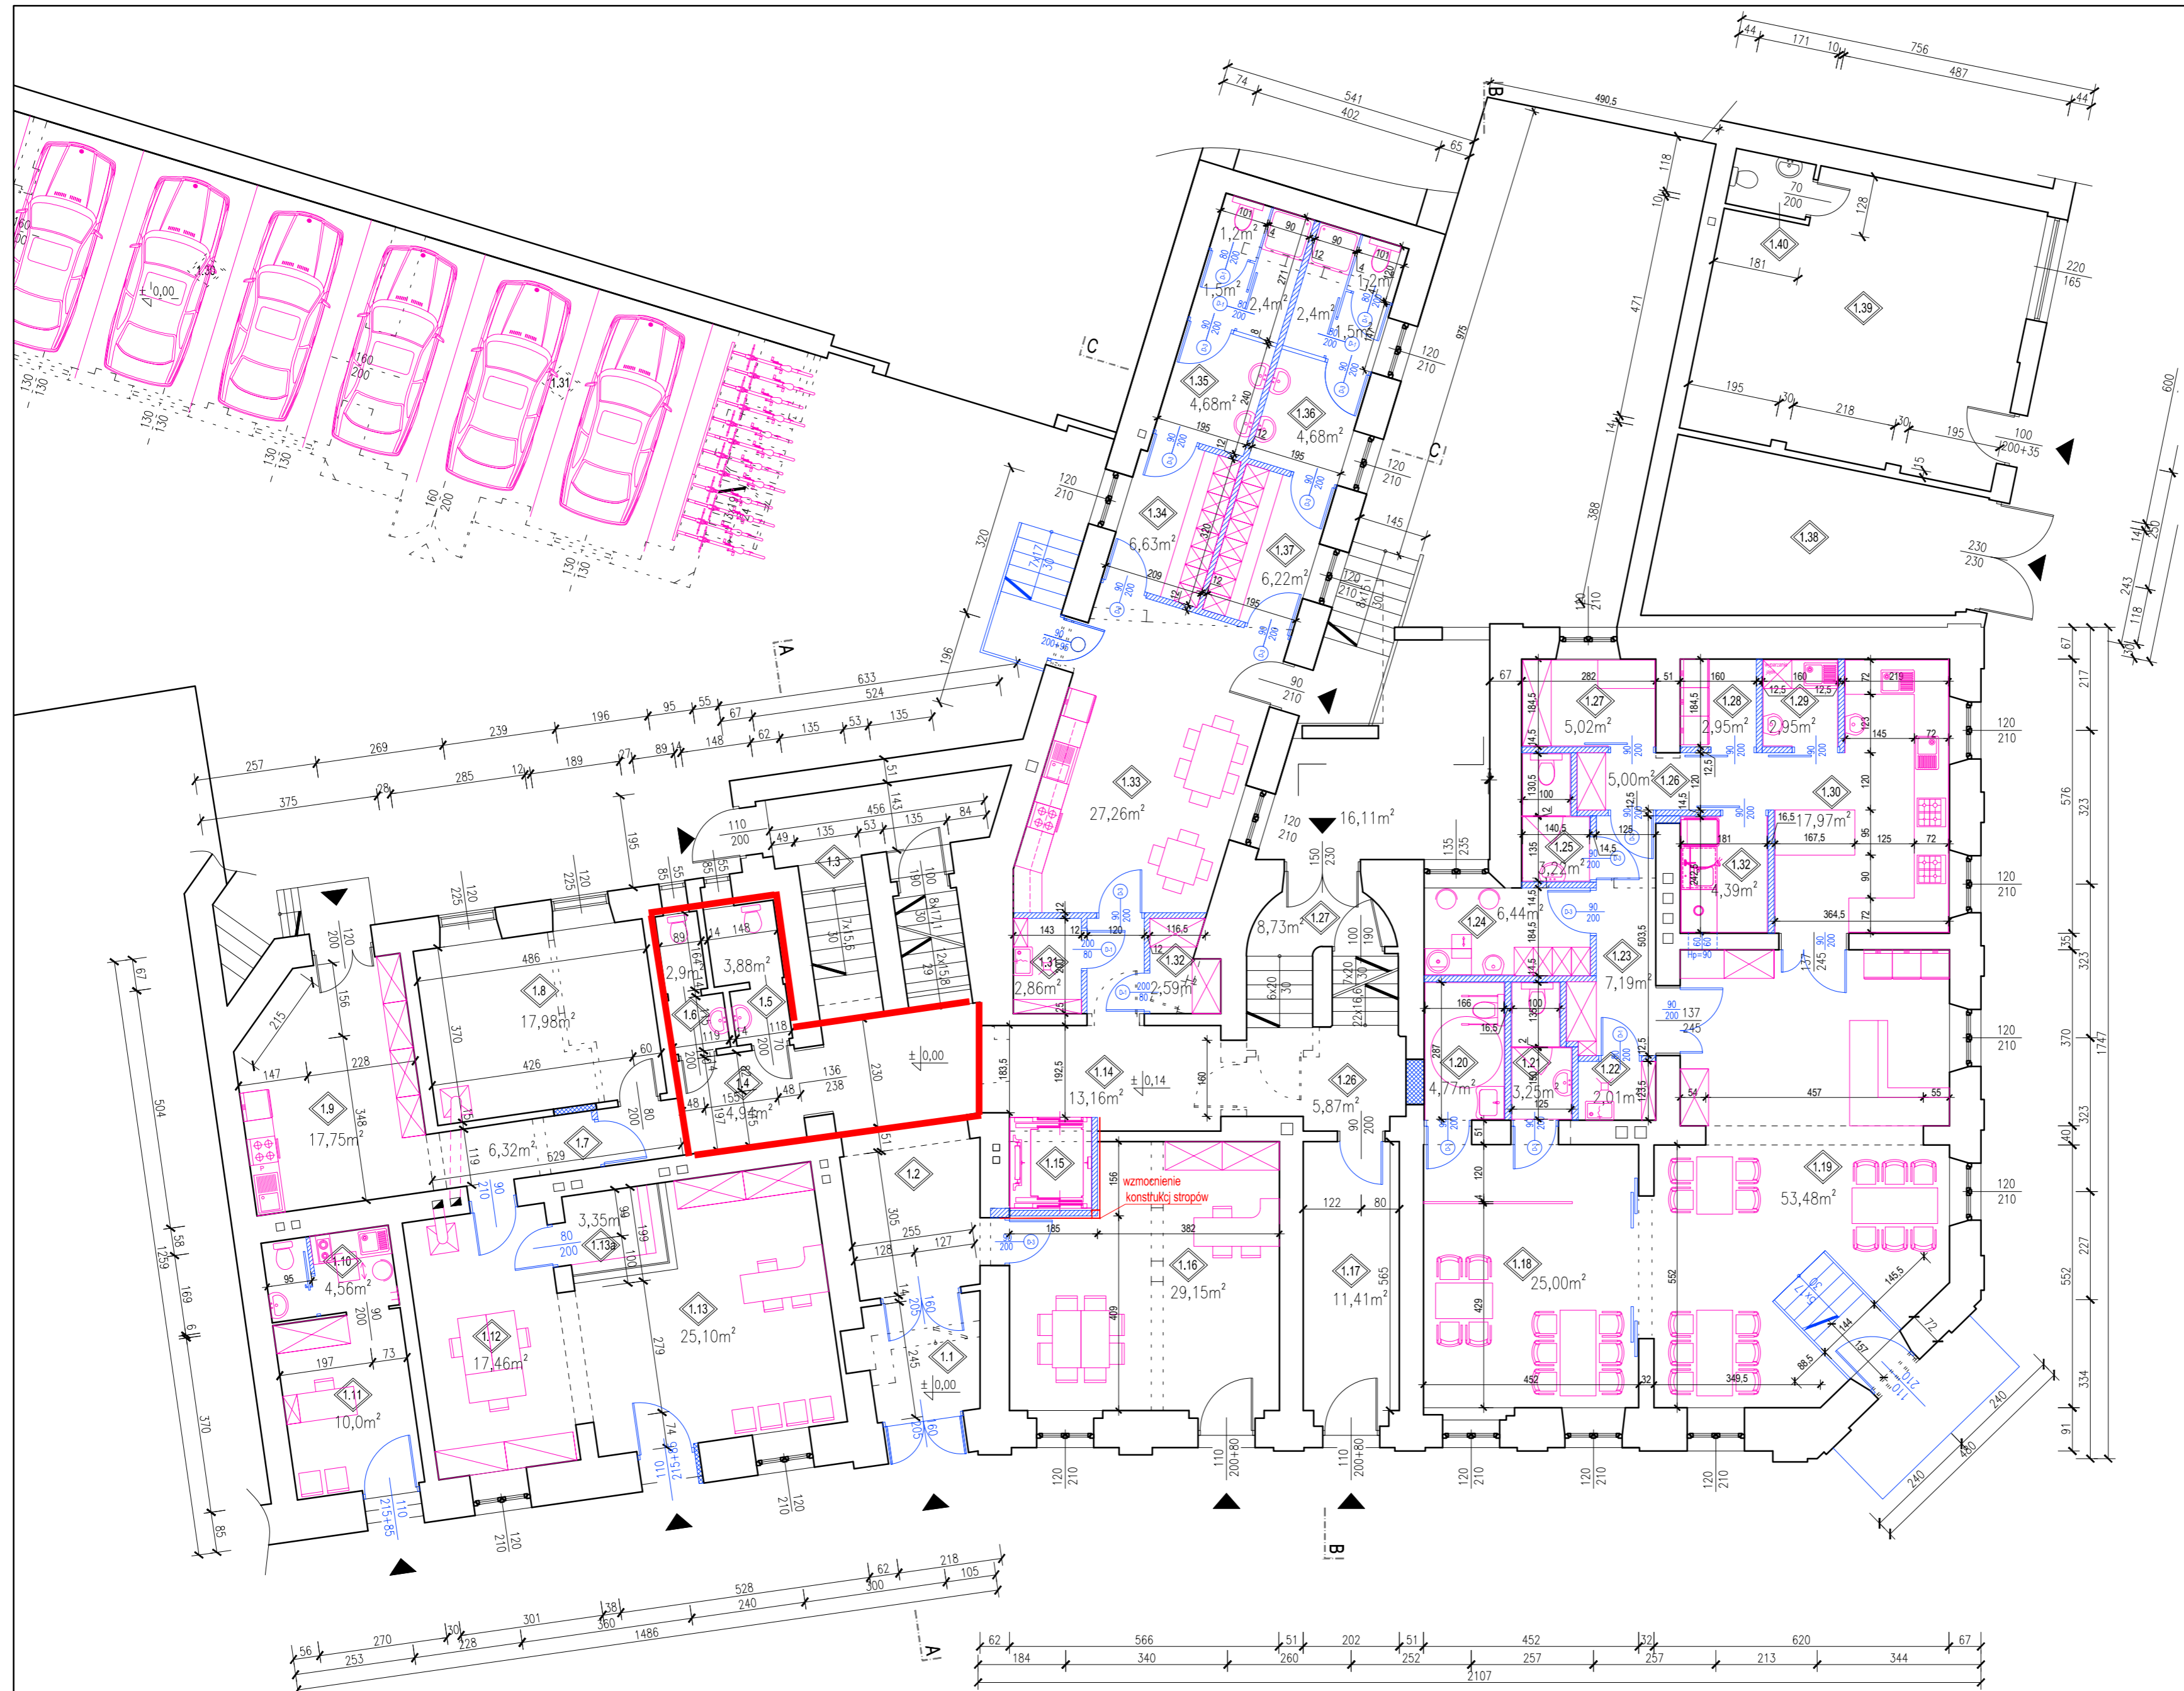


OZNACZENIA	
	części budynku nie ulegające zmianie
	części budynku ulegające wyburzeniu
	części budynku ulegające zamurowaniu
	części budynku nowo projektowane

INWESTOR:  
 Żywiecka Fundacja Rozwoju  
 ADRES: 34-300 Żywiec, ul. Niewy 8.  
 FIRMA PROJEKTOWA:  
 TIM INVEST Architektura Tadeusz Kostoń  
 40-301 Katowice, ul. Siemianowicka 52c

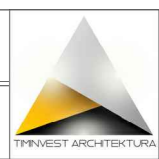

TEMAT/ADRES:  
 ZMIANA SPOSOBU UŻYTKOWANIA POMIESZCZEŃ  
 BUDYNKU USŁUGOWEGO  
 ADRES: 34-300 Żywiec, ul. Dworcowa 2, działki nr 1203/7, 1203/9

TRESC RYSUNKU:		SKALA:
RZUT PARTER		1:100
PROJEKT:	PODPIS:	BRANZA:
mgr inż. arch. T. KOSTOŃ		ARCH.-BUD.
mgr inż. arch. P. DUDA		NR RYS:
tech. bud. K. GAŃCZARZYK		2A
PROJ. ARCHITEKTONICZNY	wrzesień 2017	

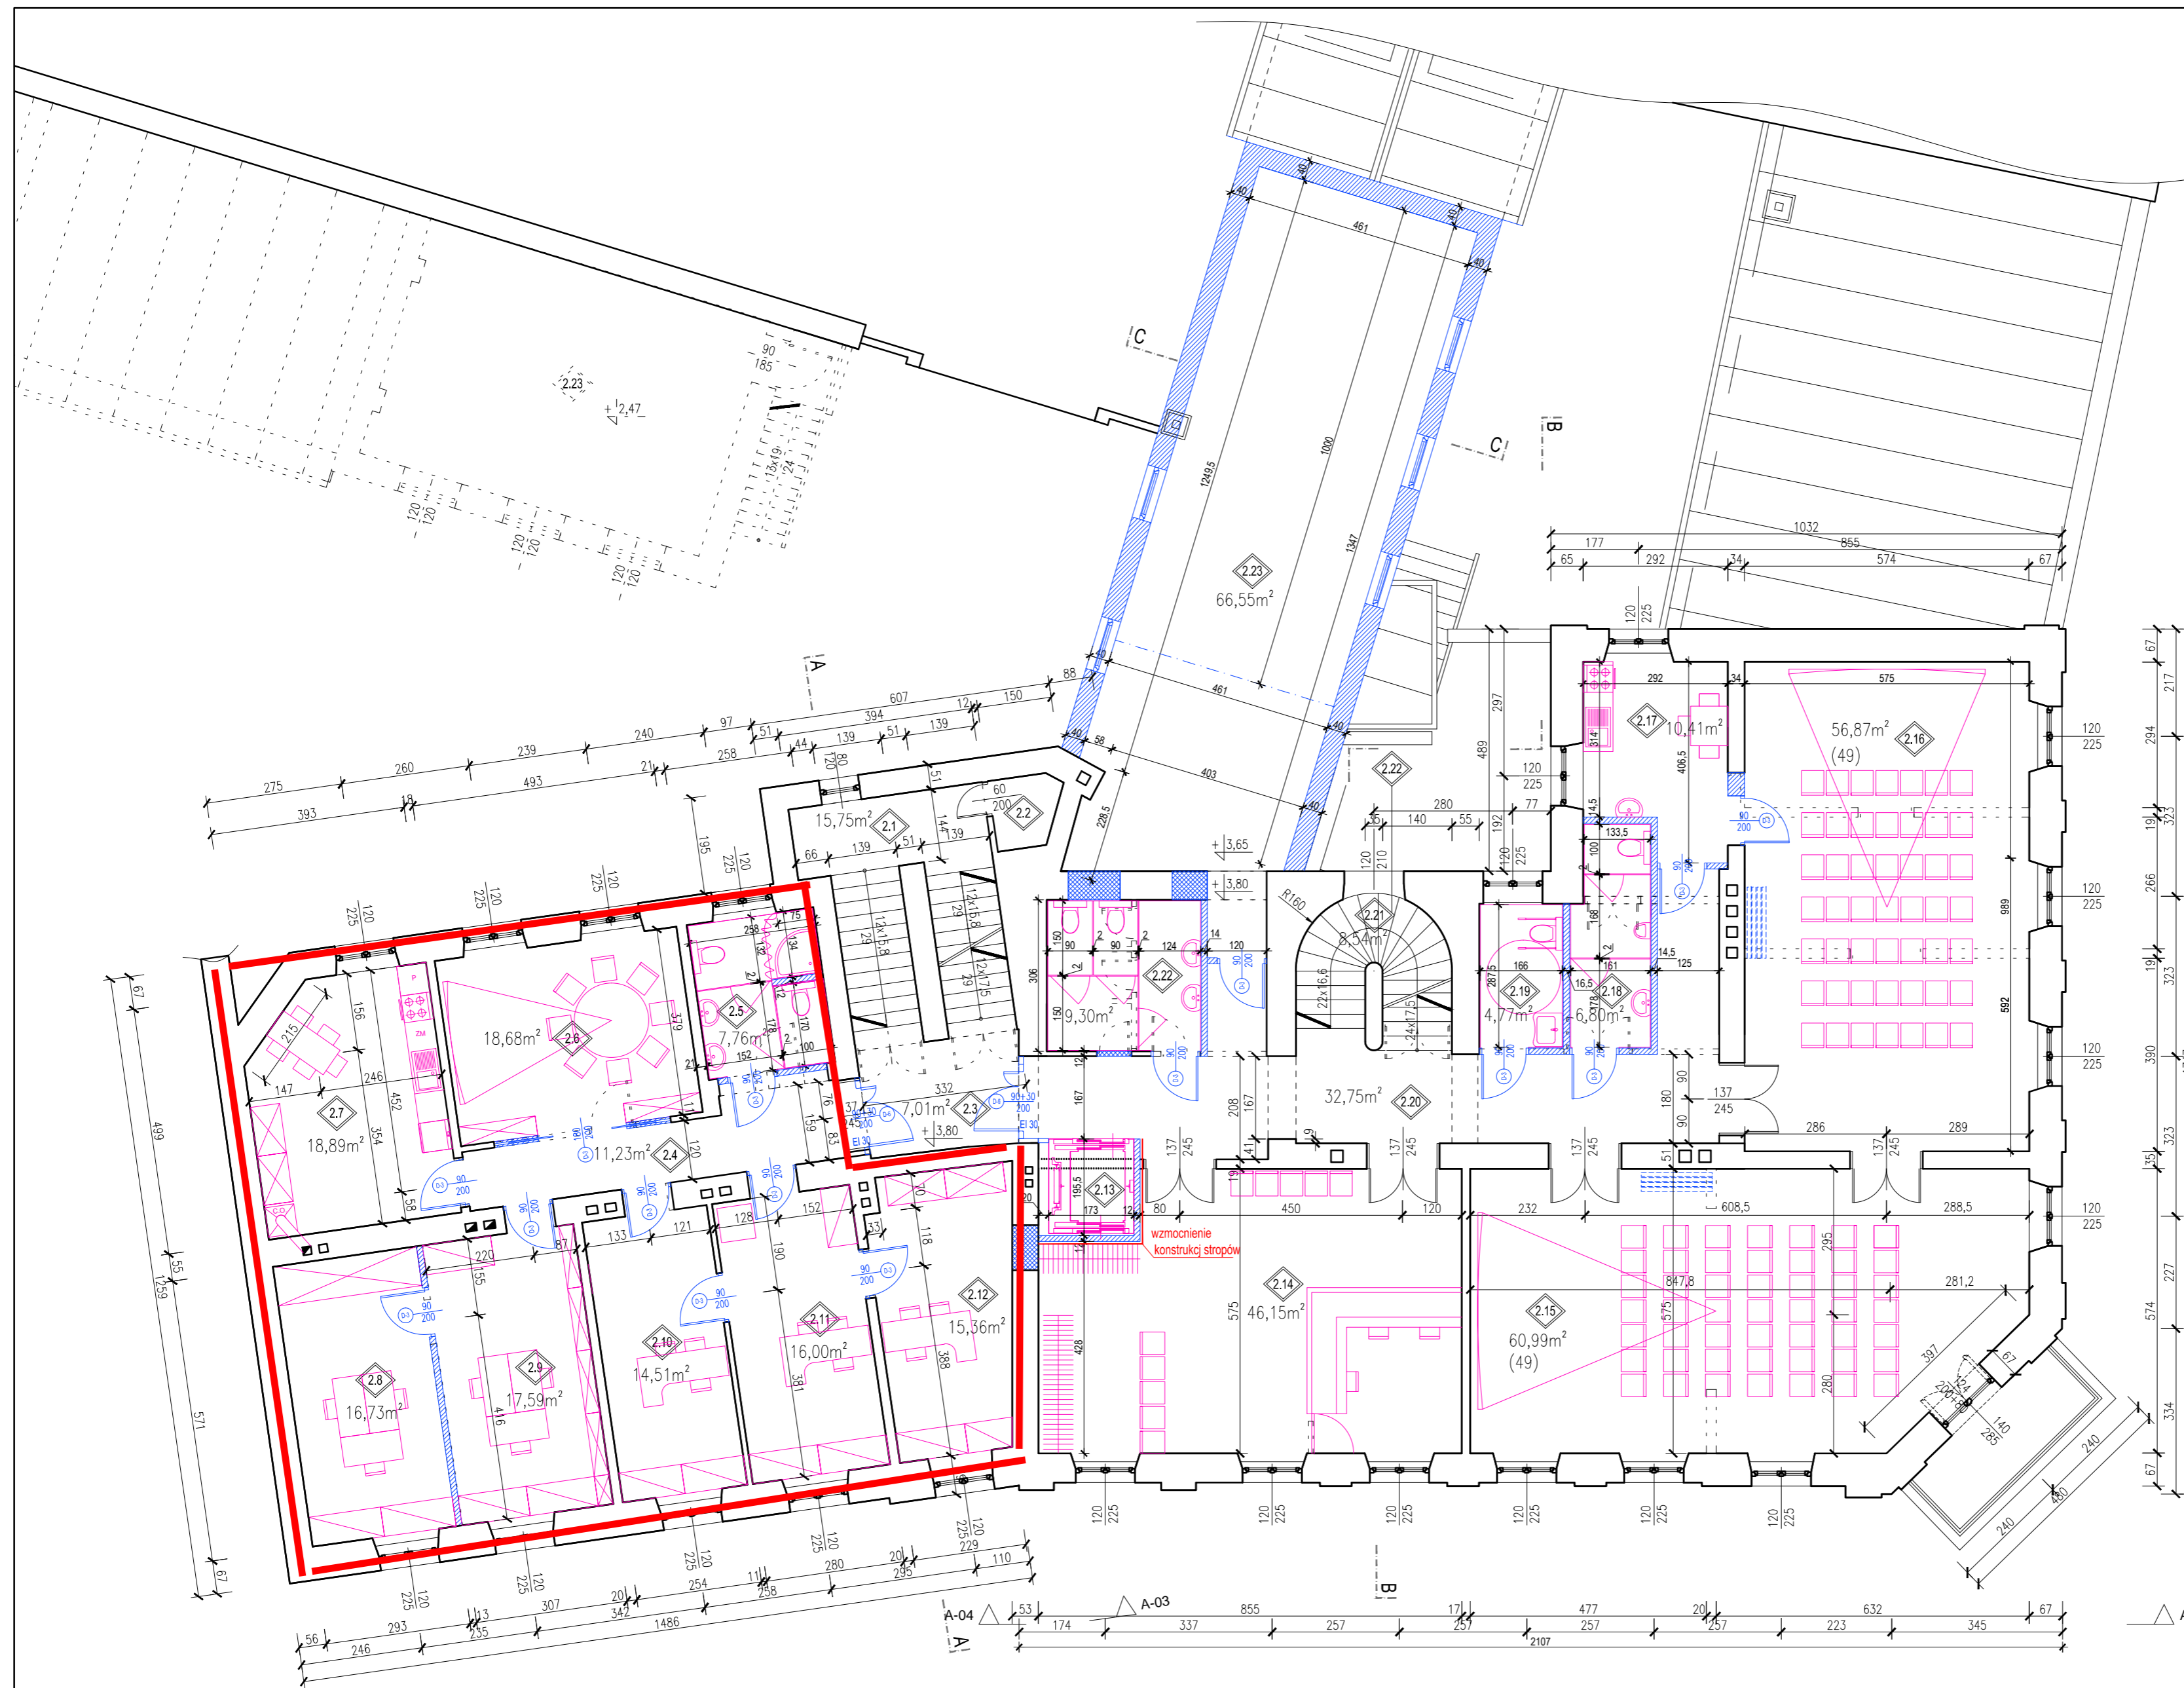

OZNACZENIA	
	części budynku nie ulegające zmianie
	części budynku ulegające wyburzeniu
	części budynku ulegające zamurowaniu
	części budynku nowo projektowane

INWESTOR:  
 Żywiecka Fundacja Rozwoju  
 ADRES: 34-300 Żywiec, ul. Niewy 8.  
 FIRMA PROJEKTOWA:  
 TIM INVEST Architektura Tadeusz Kostoń  
 40-301 Katowice, ul. Siemianowicka 52c



TEMAT/ADRES:  
 ZMIANA SPOSOBU UŻYTKOWANIA POMIESZCZEŃ  
 BUDYNKU USŁUGOWEGO  
 ADRES: 34-300 Żywiec, ul. Dworcowa 2, działki nr 1203/7, 1203/9

TRESC RYSUNKU:		SKALA:
RZUT PIĘTRA		1:100
PROJEKT:	PODPIS:	BRANZA:
mgr inż. arch. T. KOSTOŃ		ARCH.-BUD.
mgr inż. arch. P. DUDA		NR RYS:
tech. bud. K. GAŃCZARCYK		3 A
PROJ. ARCHITEKTONICZNY	wrzesień 2017	

A-03

A-04